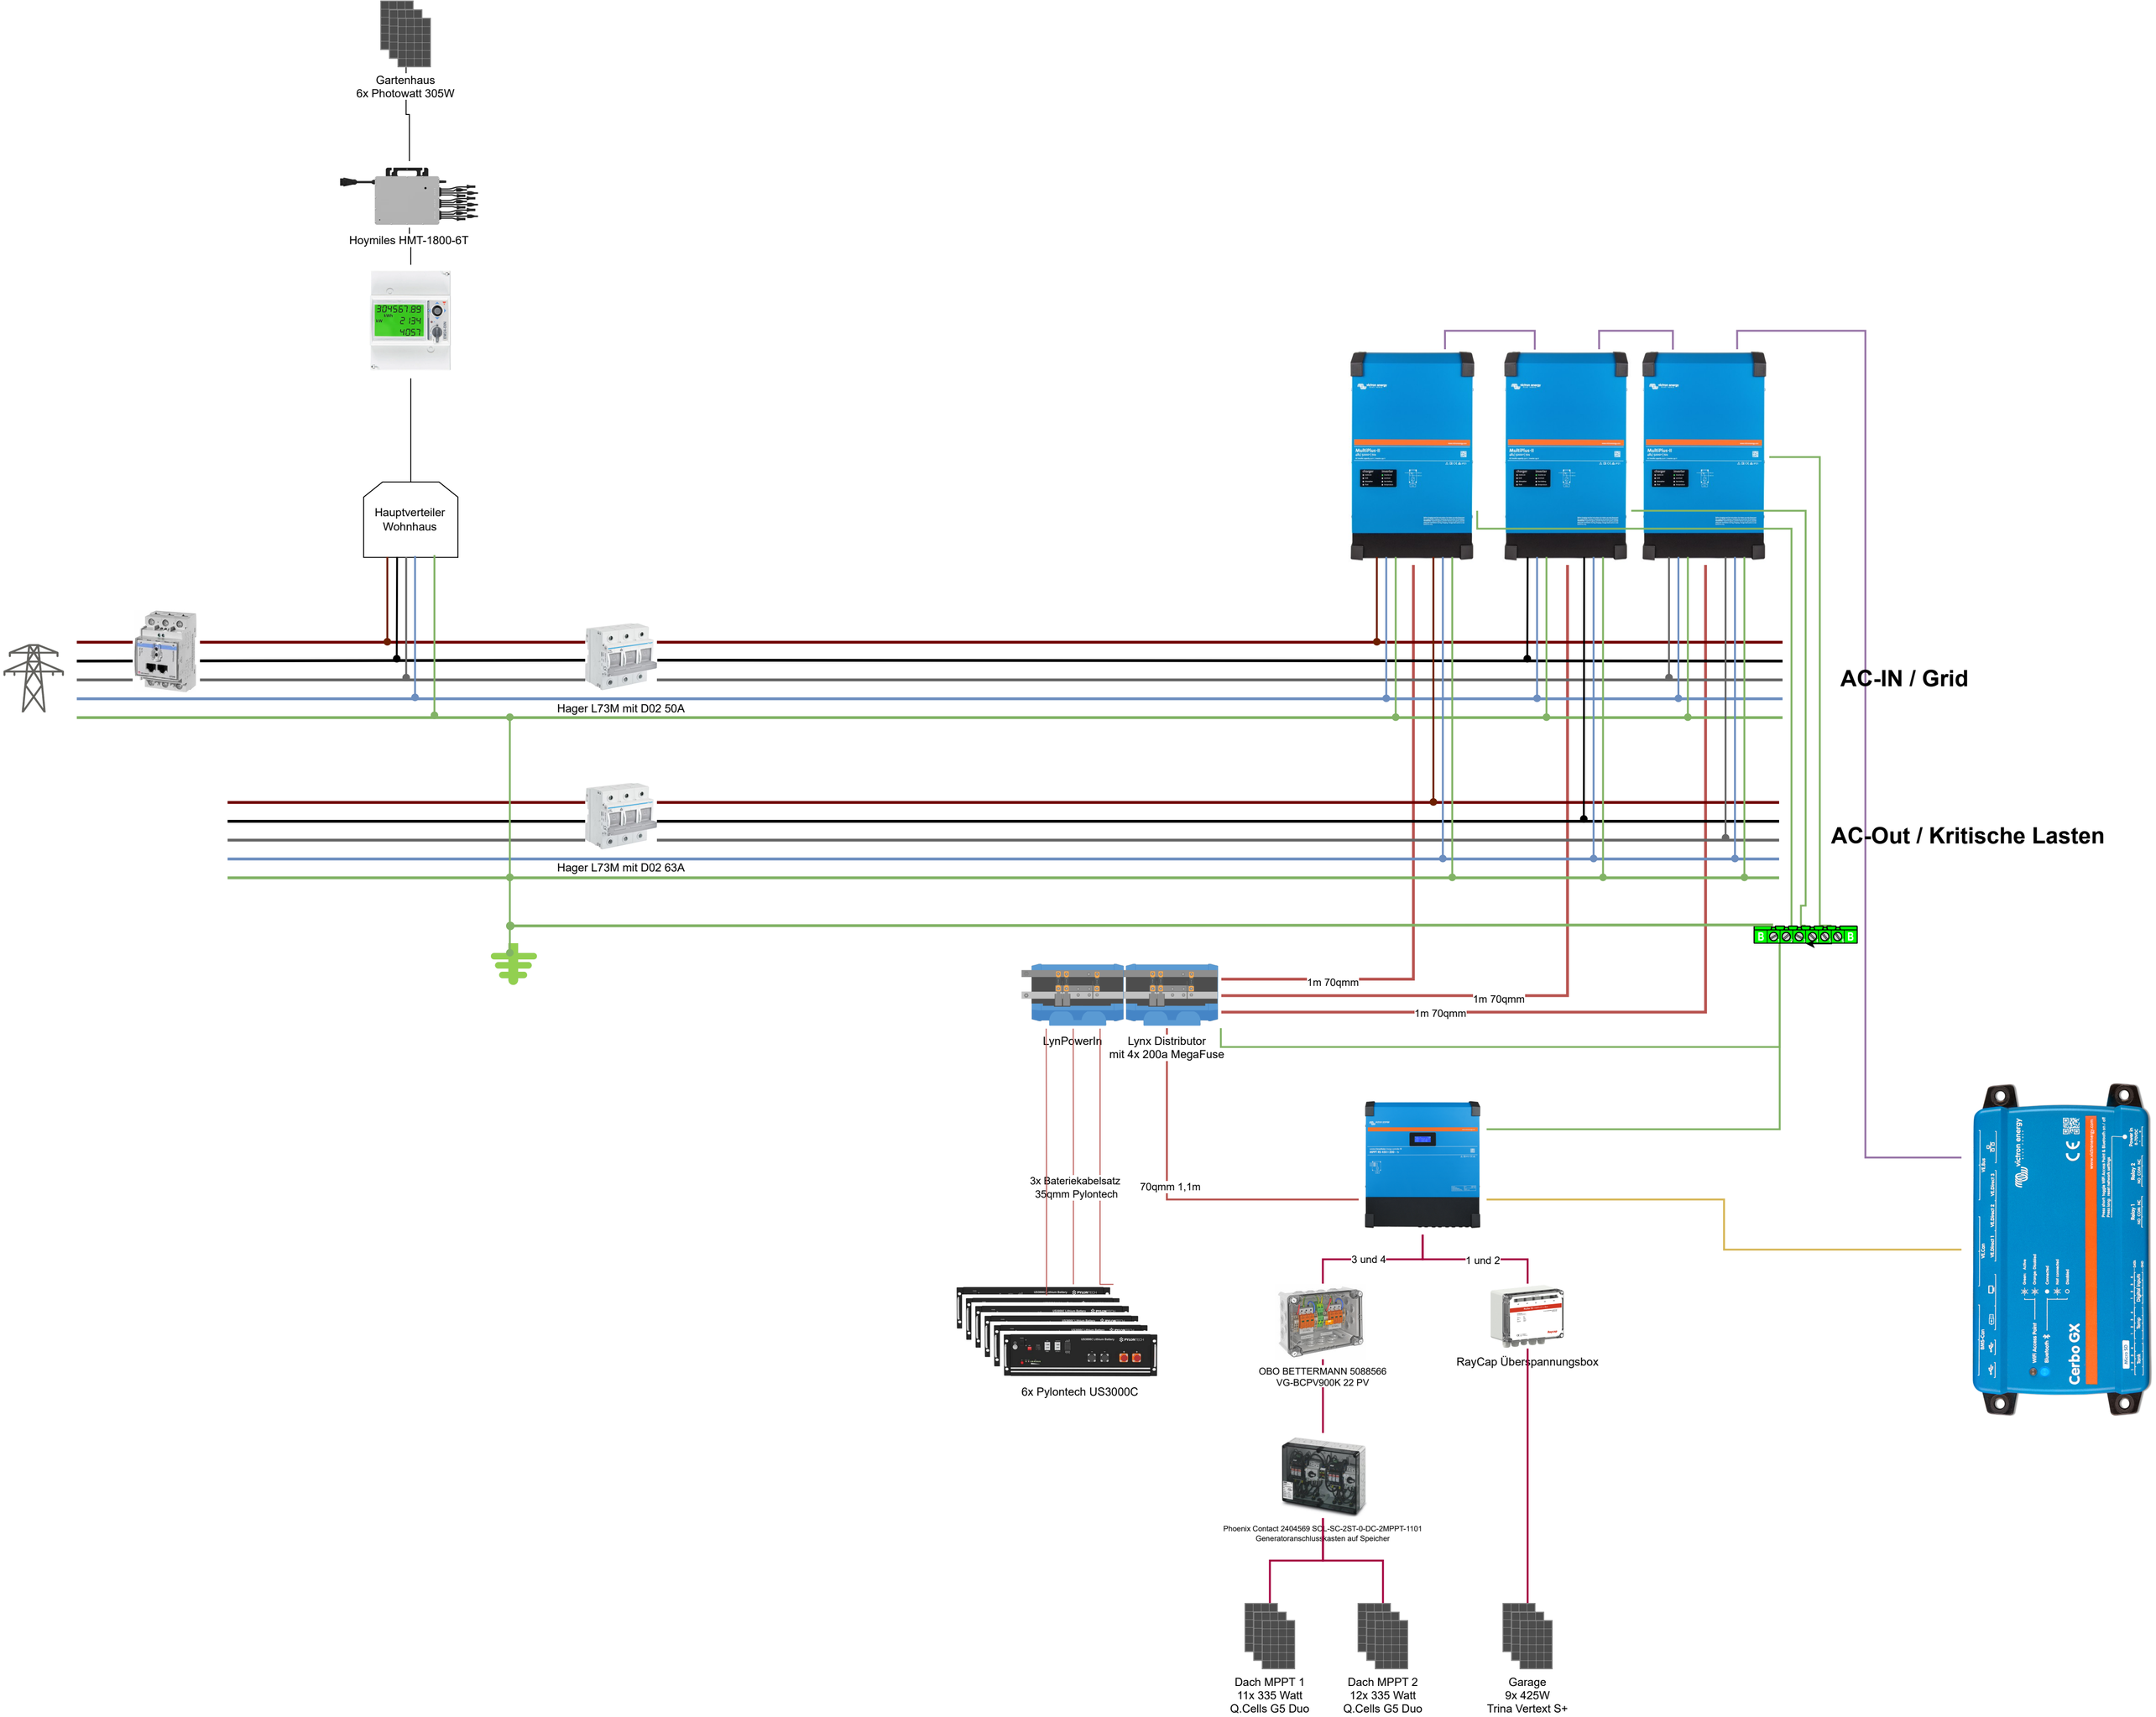
Gartenhaus
6x Photowatt 305W
Hoymiles HMT-1800-6T
Hauptverteiler
Wohnhaus
Hager L73M mit D02 50A
Hager L73M mit D02 63A
AC-IN / Grid
AC-Out / Kritische Lasten
1m 70qmm
1m 70qmm
1m 70qmm
LynPowerIn
Lynx Distributor
mit 4x 200a MegaFuse
3x Bateriekabelsatz
35qmm Pylontech
70qmm 1,1m
3 und 4
1 und 2
6x Pylontech US3000C
OBO BETTERMANN 5088566
VG-BCPV900K 22 PV
RayCap Überspannungsbox
Phoenix Contact 2404569 SCL-SC-2ST-0-DC-2MPPT-1101
Generatoranschlusskasten auf Speicher
Dach MPPT 1
11x 335 Watt
Q.Cells G5 Duo
Dach MPPT 2
12x 335 Watt
Q.Cells G5 Duo
Garage
9x 425W
Trina Vertext S+
Cerbo GX