




**ENERGIE SOLAIRE NC**  
Depuis 2009

# SCHEMA UNIFILAIRE INSTALLATION GENERATEUR PHOTOVOLTAIQUE 8kva – 9.6 kwc avec secours batterie BYD LVS 12.0kwh / 48V et connecté réseau

55 Chemin de la haute-couvelée - DUMBÉA

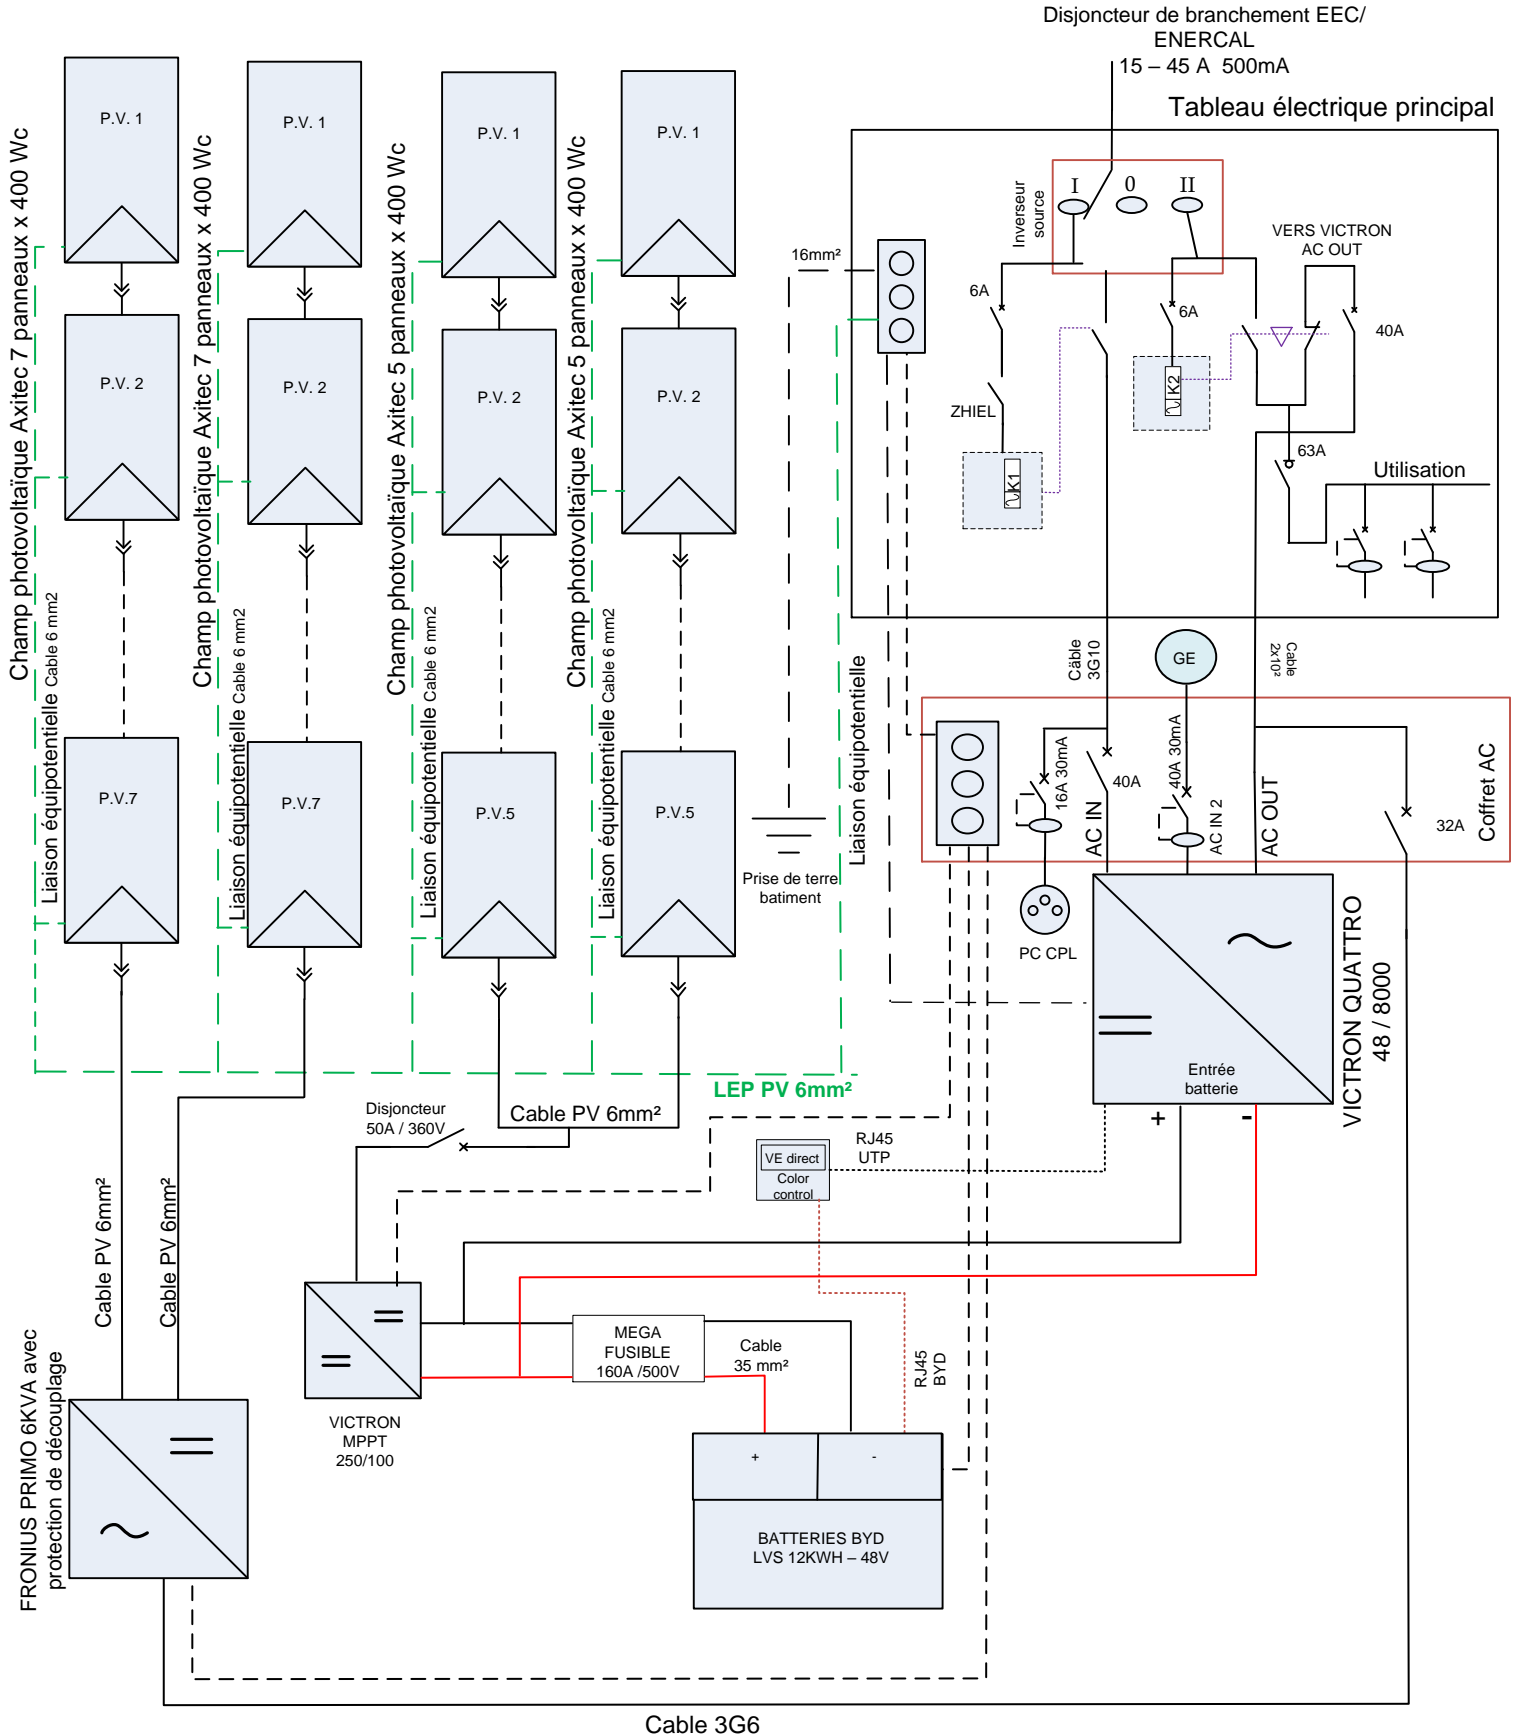

**ENERGIE SOLAIRE NC**

TEL : 75.80.91 - FIX : 43.67.66 - email: [secretariat@energiesolaire.nc](mailto:secretariat@energiesolaire.nc) / [v.menard@energiesolaire.nc](mailto:v.menard@energiesolaire.nc)

RIDET N°1 525 955 - BP 4716 - 98839 - DUMBEA - / Lot 320 Rue des Géometres Pionniers – ZAC PANDA – DUMBEA - NOUVELLE CALEDONIE -