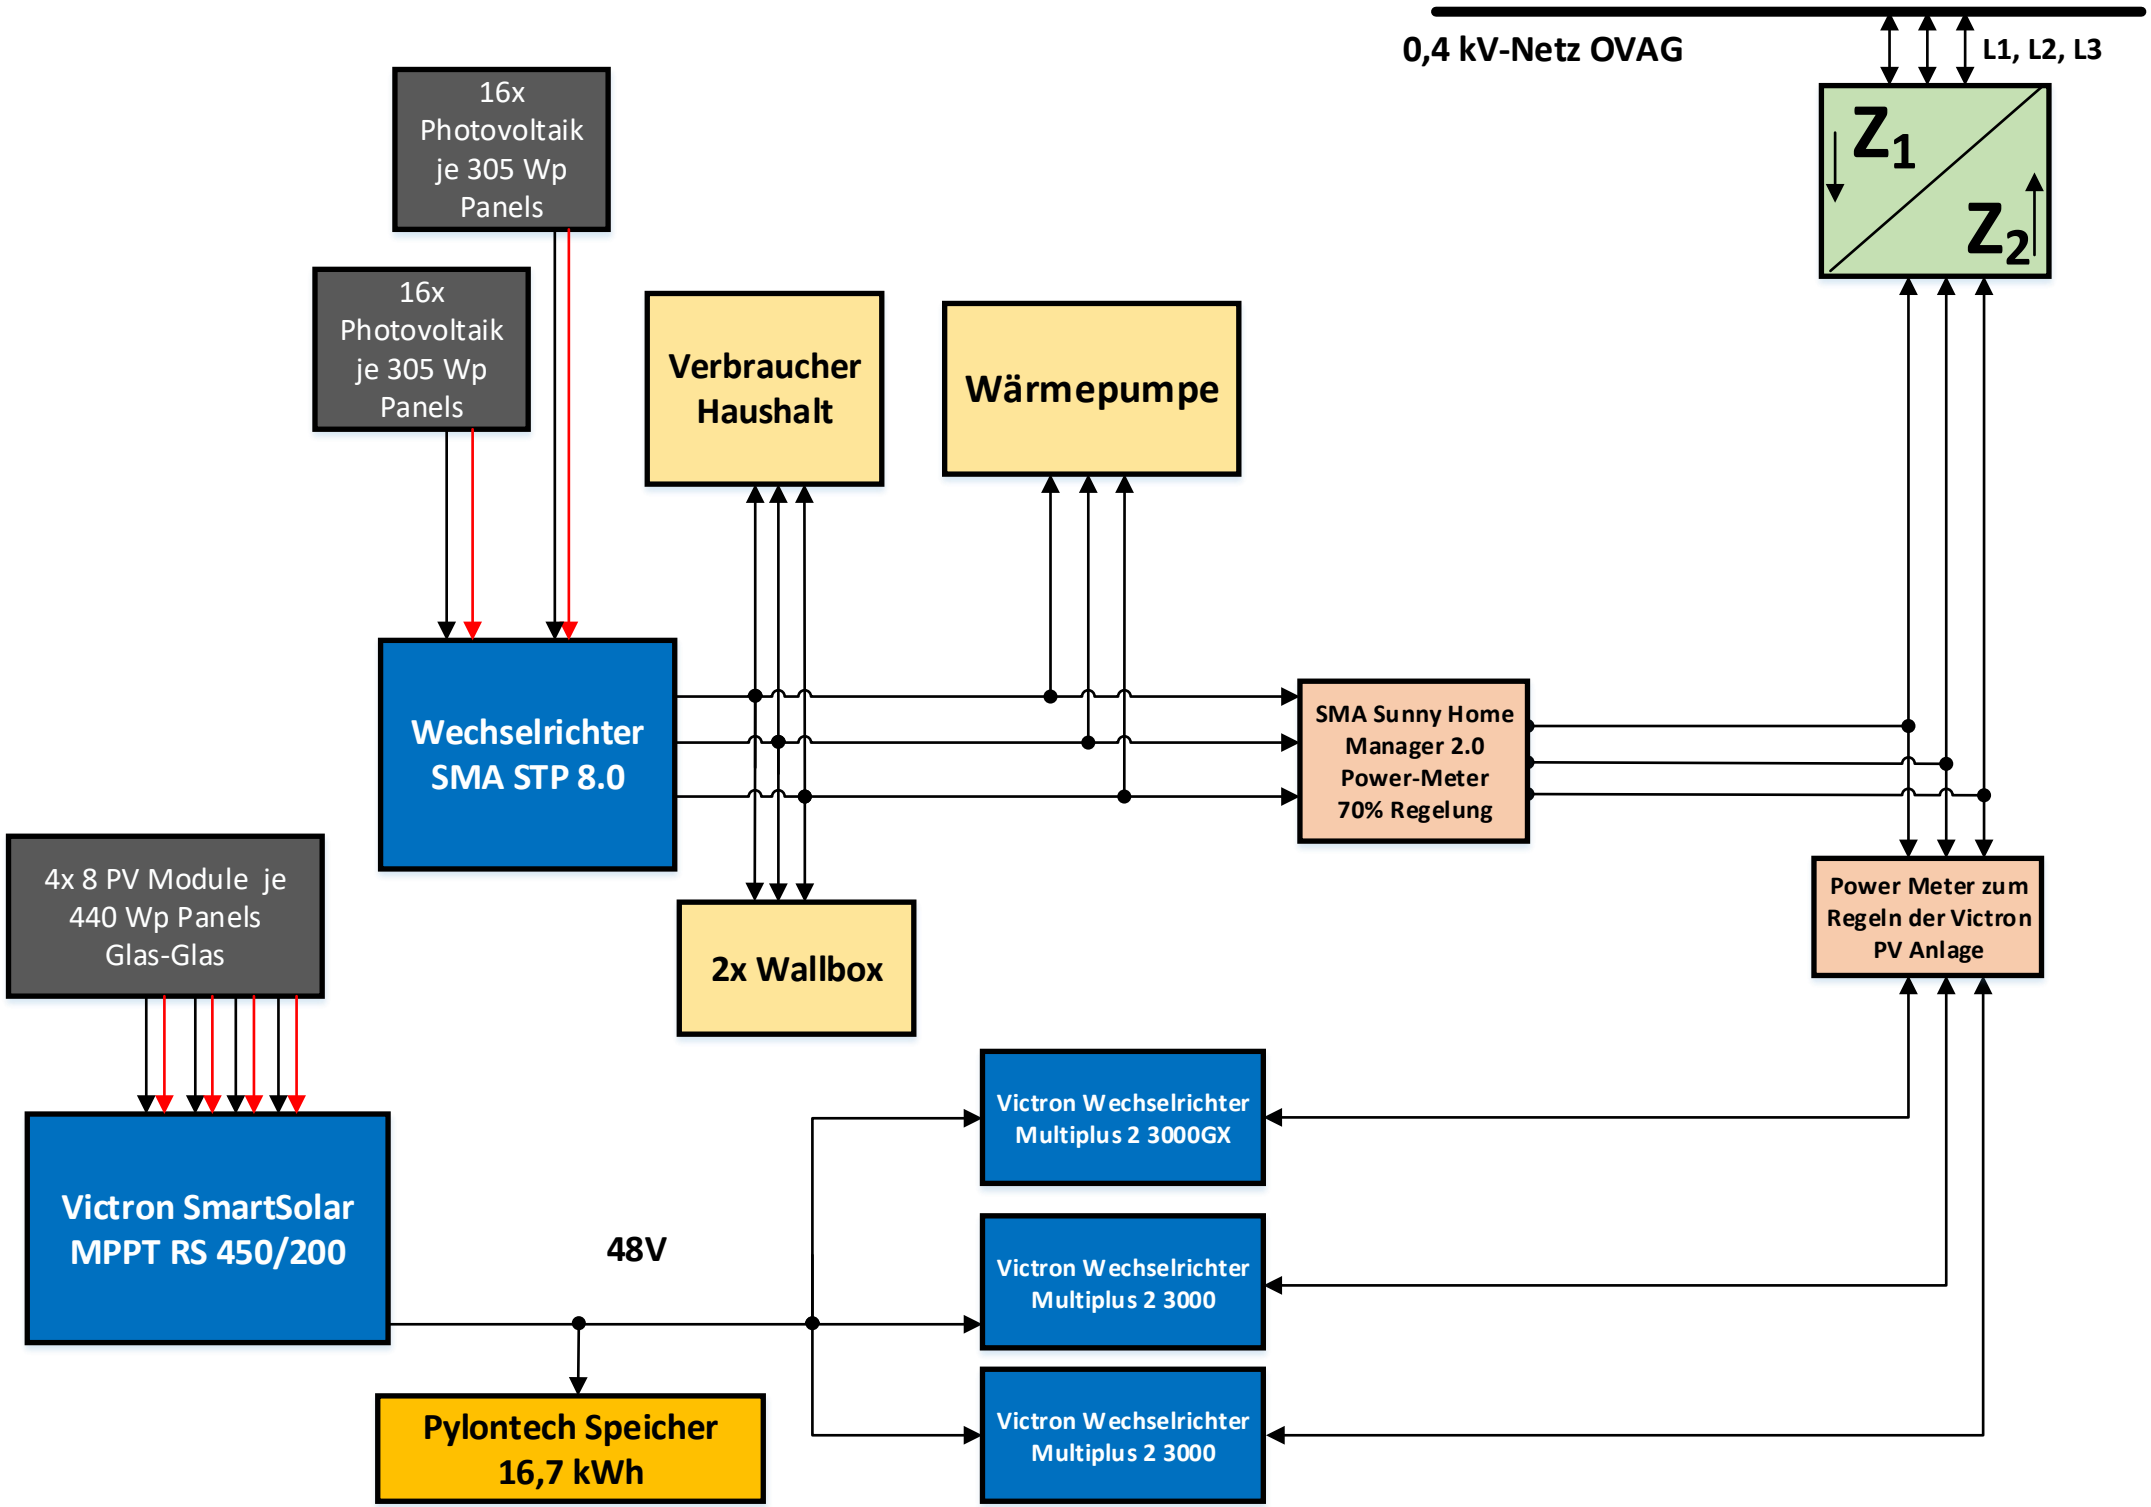
0,4 kV-Netz OVAG
L1, L2, L3
Z1
Z2
16x Photovoltaik je 305 Wp Panels
16x Photovoltaik je 305 Wp Panels
Verbraucher Haushalt
Wärmepumpe
Wechselrichter SMA STP 8.0
SMA Sunny Home Manager 2.0 Power-Meter 70% Regelung
Power Meter zum Regeln der Victron PV Anlage
2x Wallbox
4x 8 PV Module je 440 Wp Panels Glas-Glas
Victron SmartSolar MPPT RS 450/200
48V
Victron Wechselrichter Multiplus 2 3000GX
Victron Wechselrichter Multiplus 2 3000
Victron Wechselrichter Multiplus 2 3000
Pylontech Speicher 16,7 kWh