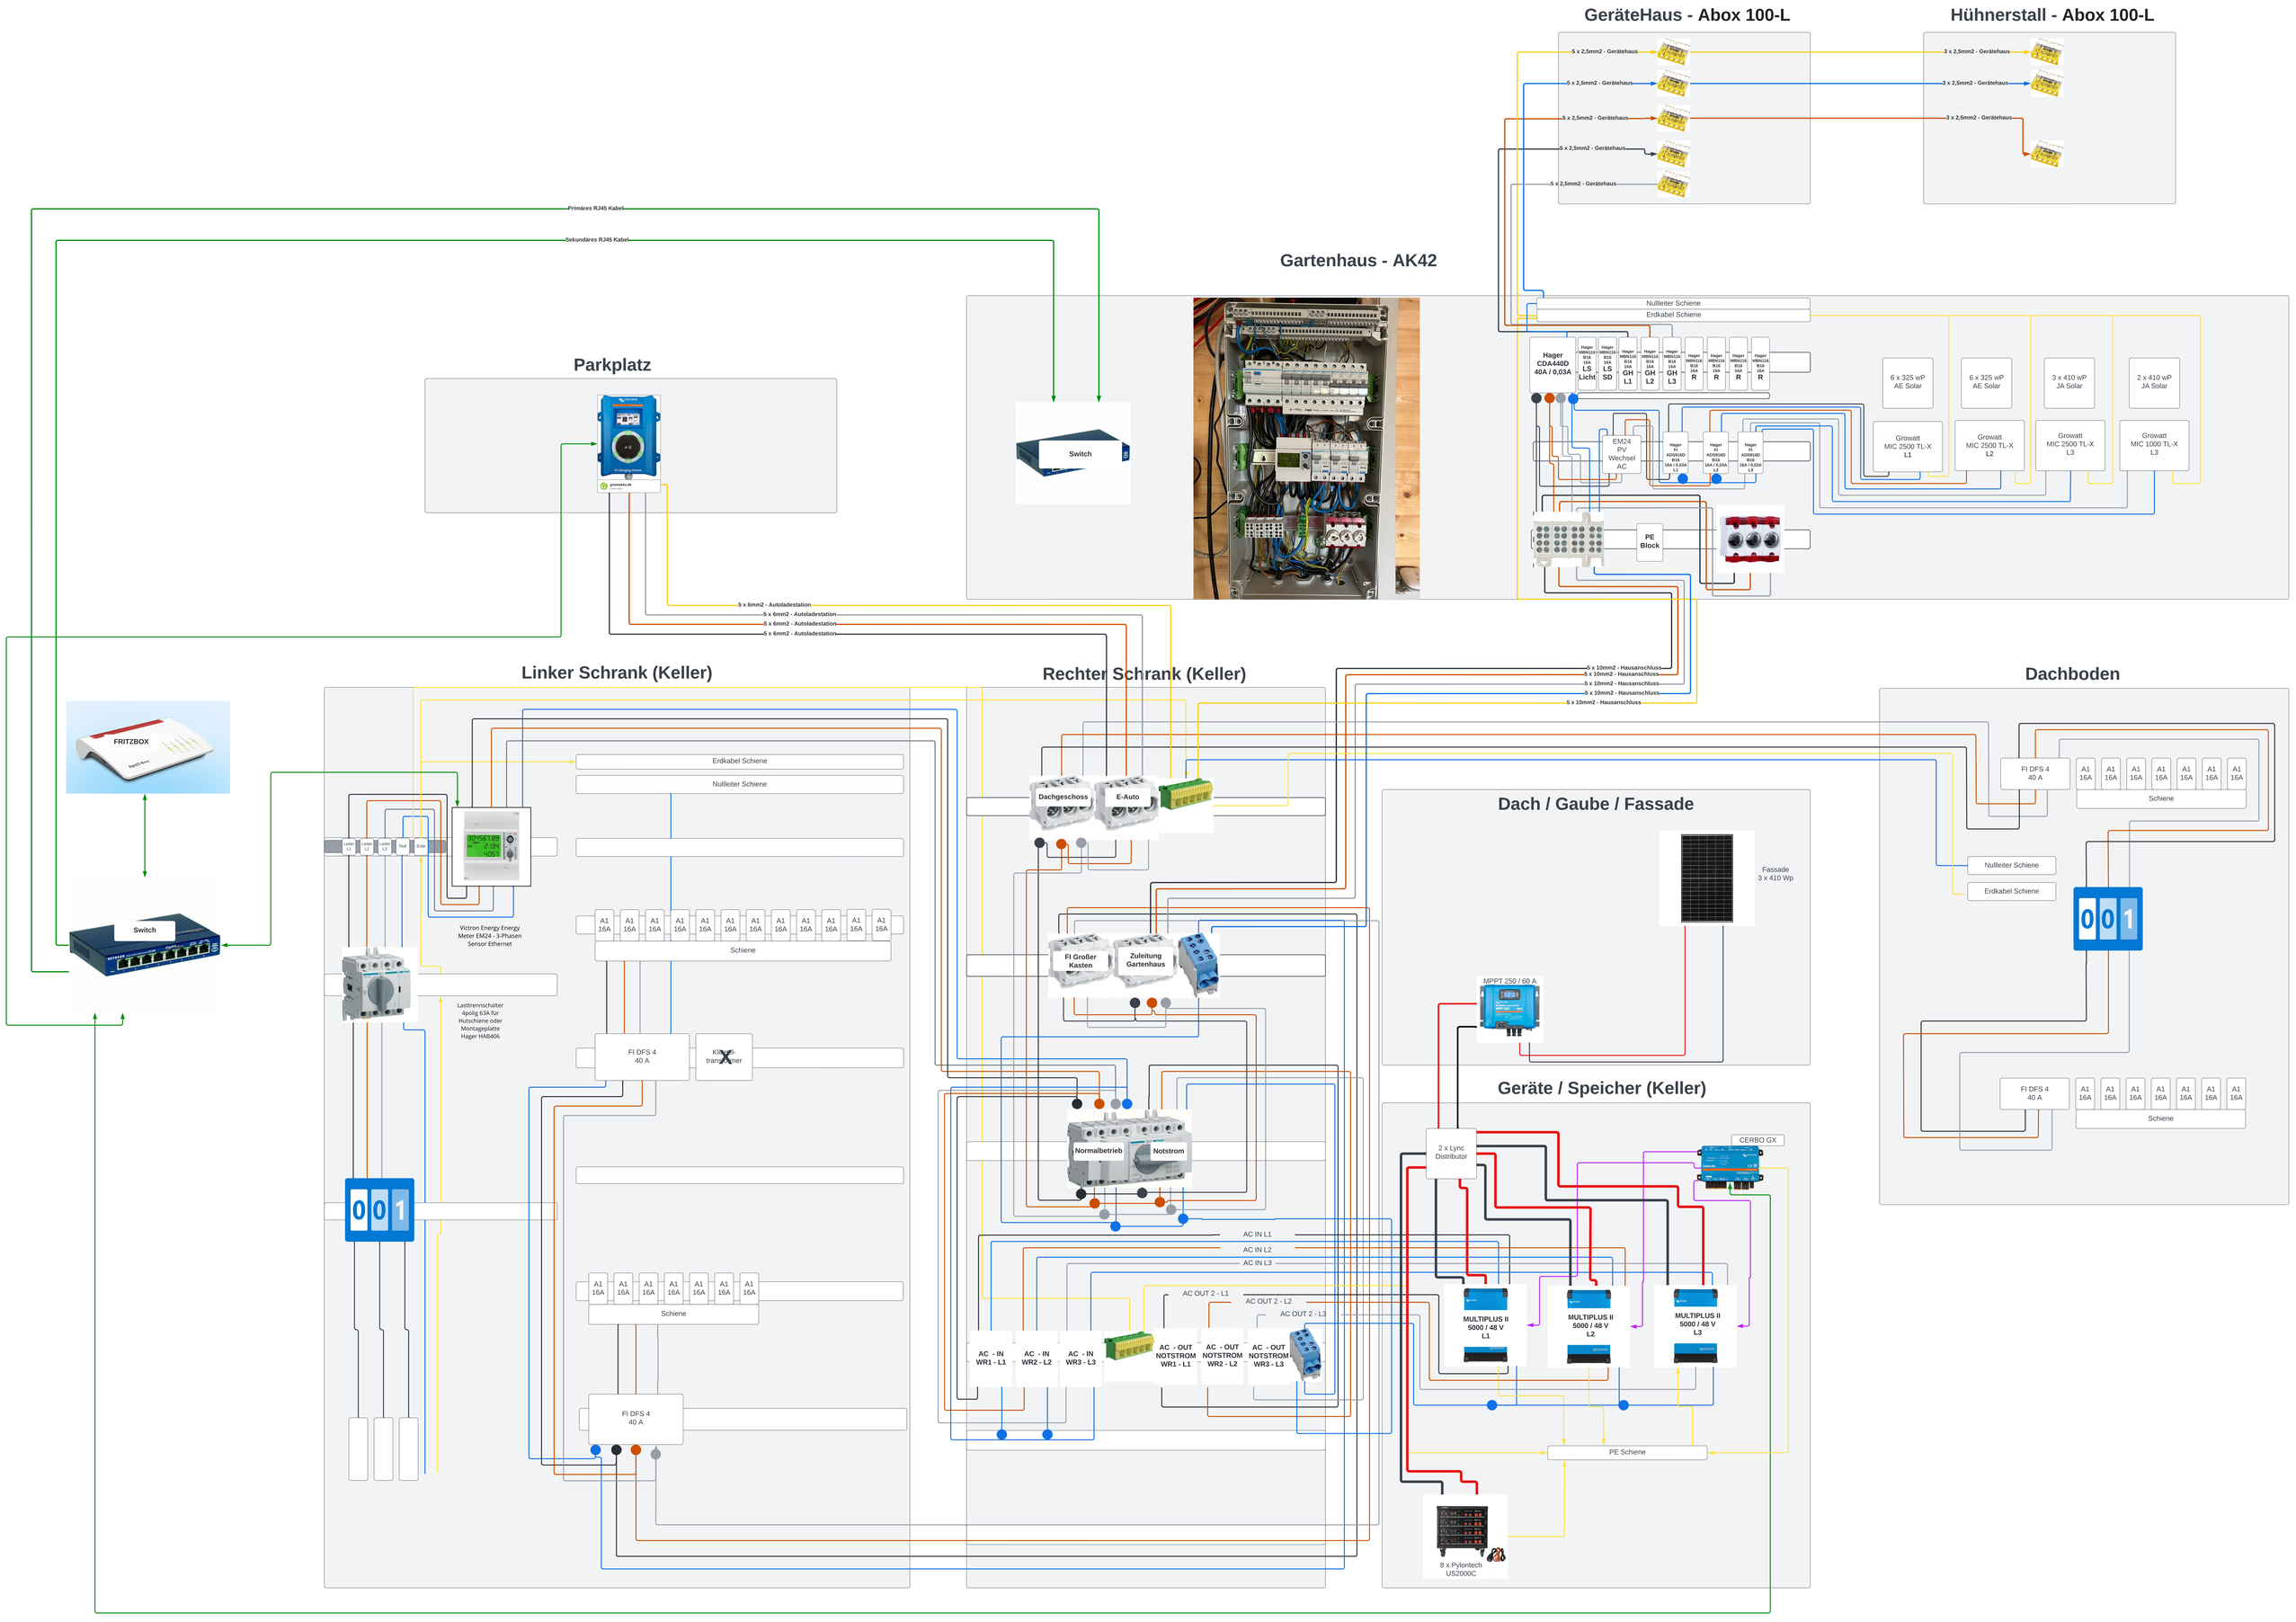
GeräteHaus - Abox 100-L
Hühnerstall - Abox 100-L
5 x 2,5mm2 - Gerätehaus
3 x 2,5mm2 - Gerätehaus
Primäres RJ45 Kabel
Sekundäres RJ45 Kabel
Gartenhaus - AK42
Nullleiter Schiene
Erdkabel Schiene
Hager CDA440D 40A / 0,03A
Hager MBN116 B16 1A LS Licht
Hager MBN116 B16 1A LS SD
Hager MBN116 B16 1A GH L1
Hager MBN116 B16 2A GH L2
Hager MBN116 B16 1A GH L3
Hager MBN116 B16 1A R
Hager MBN116 B16 1A R
Hager MBN116 B16 1A R
Hager MBN116 B16 1A R
6 x 325 wP AE Solar
6 x 325 wP AE Solar
3 x 410 wP JA Solar
2 x 410 wP JA Solar
Growatt MIC 2500 TL-X L1
Growatt MIC 2500 TL-X L2
Growatt MIC 2500 TL-X L3
Growatt MIC 1000 TL-X L3
EM24 PV Wechsel AC
Hager FI AFDD/SD B16 16A / 0,03A L1
Hager FI AFDD/SD B16 16A / 0,03A L2
Hager FI AFDD/SD B16 16A / 0,03A L3
PE Block
Switch
Parkplatz
5 x 6mm2 - Autoladestation
5 x 6mm2 - Autoladestation
5 x 6mm2 - Autoladestation
5 x 6mm2 - Autoladestation
FRITZBOX
Switch
Linker Schrank (Keller)
Erdkabel Schiene
Nullleiter Schiene
Linker L1
Linker L2
Linker L3
Null
Erde
Victron Energy Energy Meter EM24 - 3-Phasen Sensor Ethernet
A1 16A
Schiene
Lasttrennschalter 4polig 63A für Hutschiene oder Montageplatte Hager HAB406
FI DFS 4 40 A
Klimatransformer
Rechter Schrank (Keller)
5 x 10mm2 - Hausanschluss
5 x 10mm2 - Hausanschluss
5 x 10mm2 - Hausanschluss
5 x 10mm2 - Hausanschluss
5 x 10mm2 - Hausanschluss
Dachgeschoss
E-Auto
FI Großer Kasten
Zuleitung Gartenhaus
Normalbetrieb
Notstrom
AC IN L1
AC IN L2
AC IN L3
AC OUT 2 - L1
AC OUT 2 - L2
AC OUT 2 - L3
AC - IN WR1 - L1
AC - IN WR2 - L2
AC - IN WR3 - L3
AC - OUT NOTSTROM WR1 - L1
AC - OUT NOTSTROM WR2 - L2
AC - OUT NOTSTROM WR3 - L3
Dach / Gaube / Fassade
Fassade 3 x 410 Wp
MPPT 250 / 60 A
Geräte / Speicher (Keller)
2 x Lync Distributor
CERBO GX
MULTIPLUS II 5000 / 48 V L1
MULTIPLUS II 5000 / 48 V L2
MULTIPLUS II 5000 / 48 V L3
PE Schiene
8 x Pylontech US2000C
Dachboden
FI DFS 4 40 A
Schiene
Nullleiter Schiene
Erdkabel Schiene