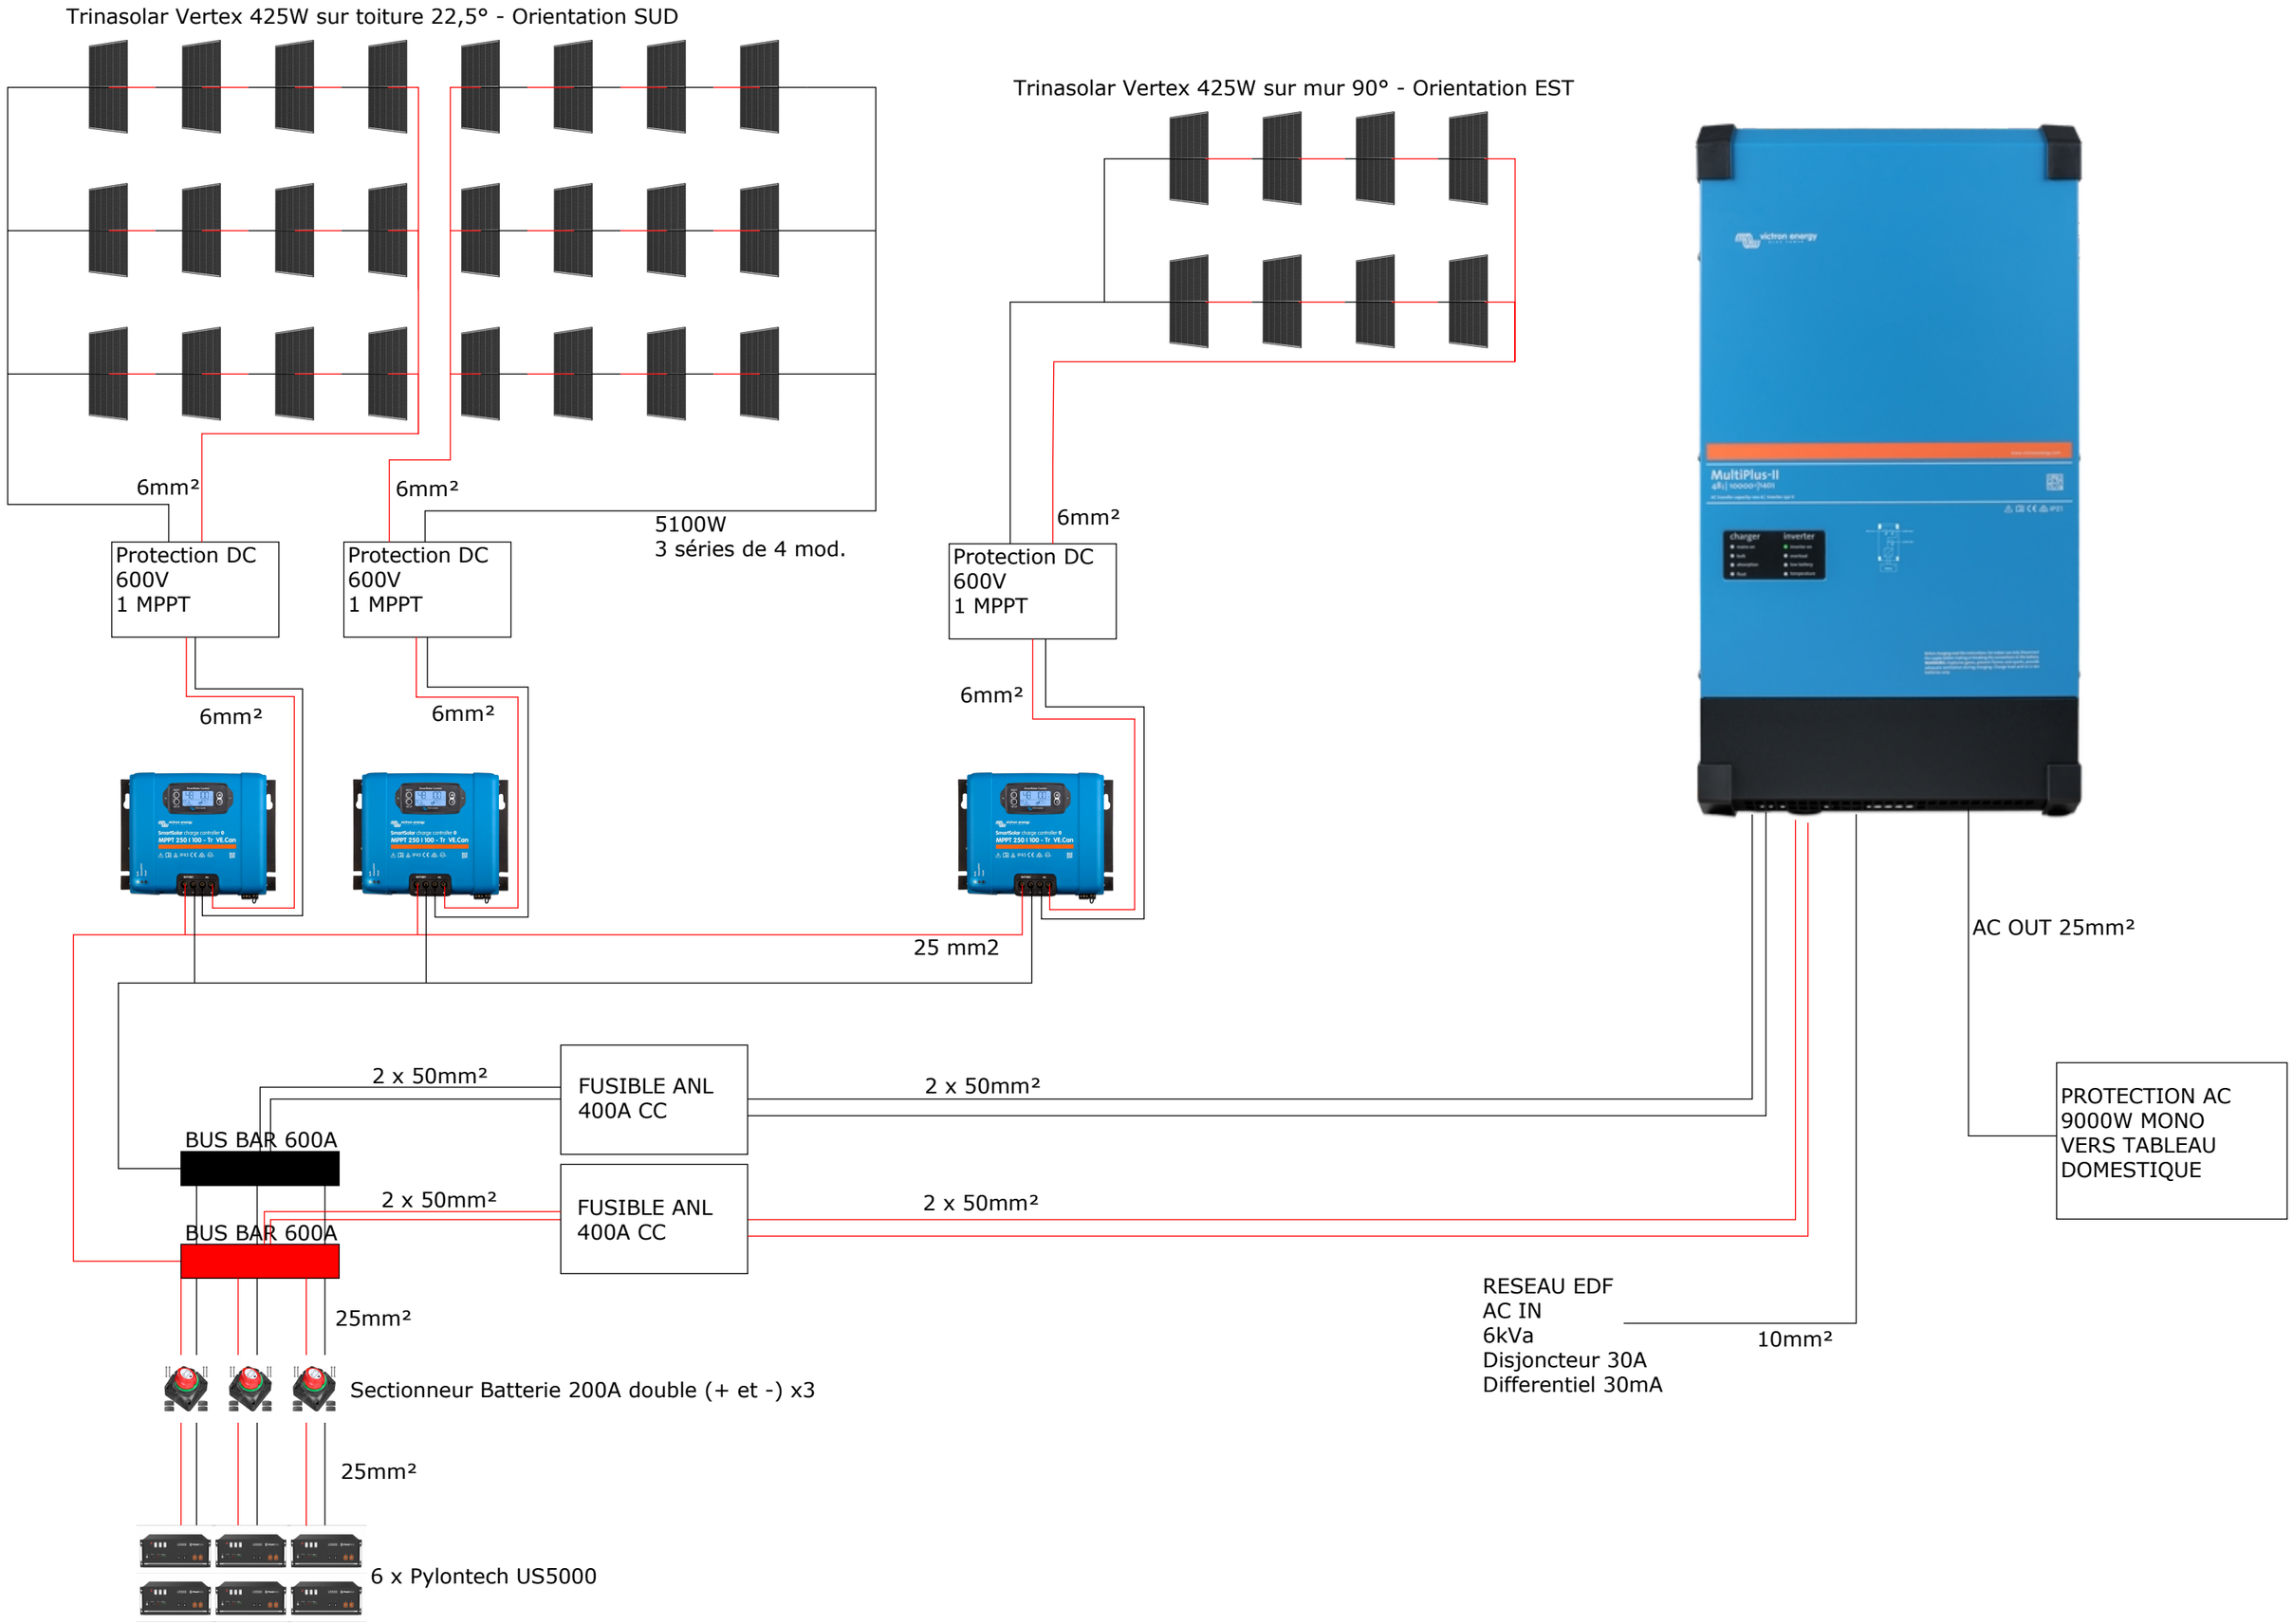
Trinasolar Vertex 425W sur toiture 22,5° - Orientation SUD
Trinasolar Vertex 425W sur mur 90° - Orientation EST
6mm²
6mm²
5100W
3 séries de 4 mod.
6mm²
Protection DC
600V
1 MPPT
Protection DC
600V
1 MPPT
Protection DC
600V
1 MPPT
6mm²
6mm²
6mm²
25 mm2
AC OUT 25mm²
2 x 50mm²
FUSIBLE ANL
400A CC
2 x 50mm²
PROTECTION AC
9000W MONO
VERS TABLEAU
DOMESTIQUE
BUS BAR 600A
2 x 50mm²
FUSIBLE ANL
400A CC
2 x 50mm²
BUS BAR 600A
25mm²
RESEAU EDF
AC IN
6kVa
Disjoncteur 30A
Differentiel 30mA
10mm²
Sectionneur Batterie 200A double (+ et -) x3
25mm²
6 x Pylontech US5000